IMPLANTAÇÃO
ESCALA: 1/ 250

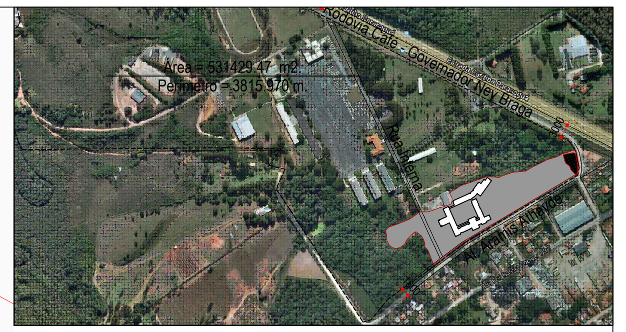

SITUAÇÃO
ESCALA: 1/7.500

ÁREAS DOS BLOCOS	PAVIMENTO TÉRREO	2º PAVIMENTO	3º PAVIMENTO	4o PAVIMENTO	PAV. TÉCNICO	SUBTOTAL
BLOCO DIDÁTICO	1.673,95	469,24				**2.143,19**
BLOCO ALOJAMENTOS	75,58	707,56	618,05	373,39		**1.774,58**
BLOCO ADMINISTRATIVO/ REFEIÇÕES	1.044,03	289,97				**1.334,00**
BLOCO SOLENIDADES	1.104,51					**1.104,51**
CASA DE MÁQUINAS/ BARRILETE			110,27		65,00	**175,27**
CAIXA D'ÁGUA			110,27		51,28	**161,55**
SUBTOTAL	**3.898,07**	**1.466,77**	**838,58**	**373,39**	**116,28**	
TOTAL						**6.693,09**

Nº	DESCRIÇÃO DAS REVISÕES	DATA	VISTO
04			
03			
02			
01			

O AUTOR DO PROJETO E O RESPONSÁVEL TÉCNICO SÃO RESPONSÁVEIS CIVIL E ADMINISTRATIVAMENTE PELO ATENDIMENTO DAS ESPECIFICAÇÕES CONSTANTES DOS ANEXOS DO DECRETO 212/ 2007, DA LEGISLAÇÃO MUNICIPAL E NORMAS BRASILEIRAS VIGENTES, SUJEITANDO-SE ÀS SANÇÕES LEGAIS DECORRENTES DE EVENTUAIS PREJUÍZOS A TERCEIROS.

PROPRIETÁRIO:
SECRETARIA DO ESTADO DA SEGURANÇA PÚBLICA DO PARANÁ

MUNICÍPIO:
CURITIBA

OBRA: EDIFÍCIO DE ESCOLA E ALOJAMENTOS
ESCOLA DE BOMBEIROS

ESCRITÓRIO REGIONAL:
SÃO JOSÉ DOS PINHAIS

LOCAL:
GUATUPÊ

TIPO:
PROJETO ARQUITETÔNICO - EXECUTIVO

RESPONSÁVEL TÉCNICO:

SITUAÇÃO
IMPLANTAÇÃO

AUTORES DO PROJETO:
MIRNA LUIZA CORTOPASSI LOBO CAU A. 0.447-2
ANDREZZA PIMENTEL CAU A. 38.259-0
MIRNA CORTOPASSI LOBO ARQUITETURA LTDA
CNPJ: 81.677.916-0001/82
CREA: PR 9926
RUA FERNANDES DE BARROS, 2130 CURITIBA PR
CEP: 80.040-450
arquitetura@tesetecnologia.com.br
41 3024 6633

DESENHO: APS/ AC
DATA: 12/06/2014
ESCALA DO DESENHO: INDICADA
ARQUIVO: 2013-12-09-SCB
PROJETO: ARQUITETÔNICO
REFERÊNCIA:

ARQ
01 /09